

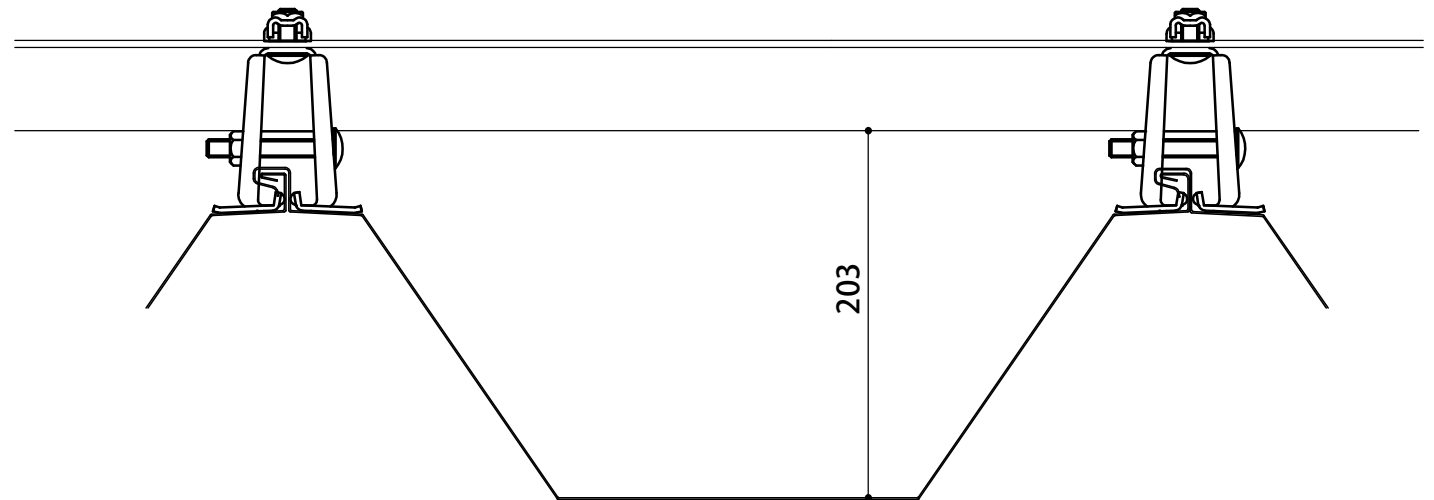
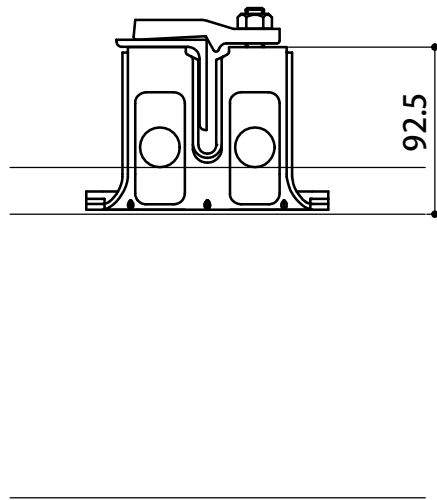



ハゼ500施工 雪止アングルL4x50x50 + 神通F-1

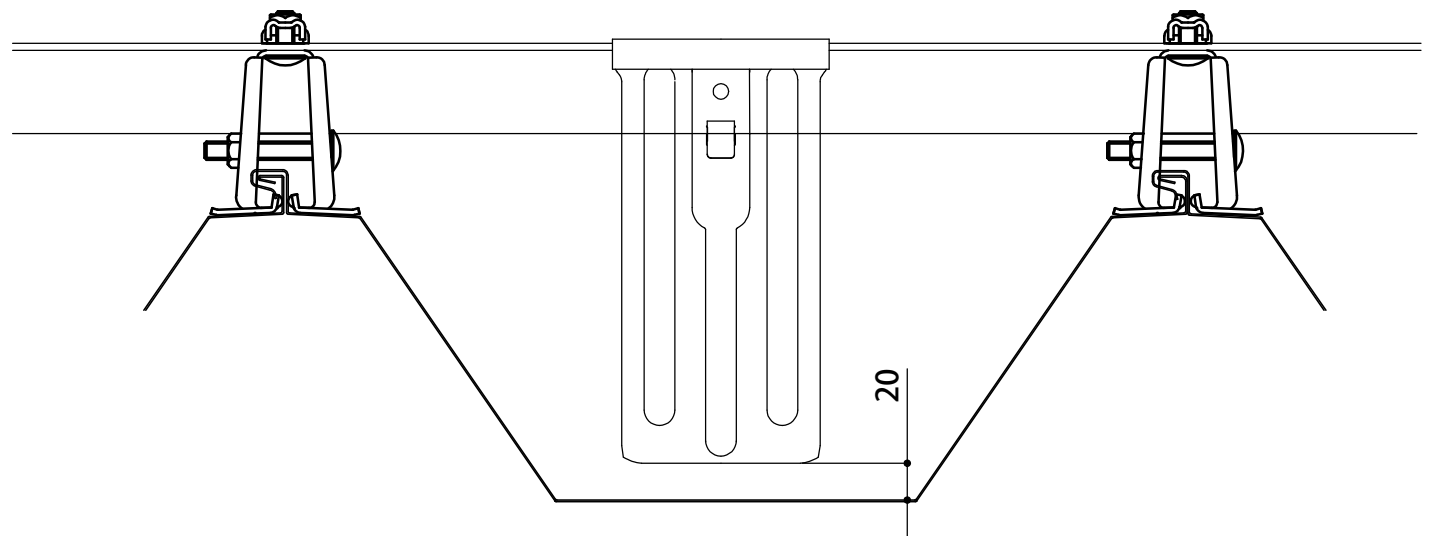


ハゼ500施工 雪止アングルL4x50x50 + 神通F-1 + ワンタッチバレーガードOT-5

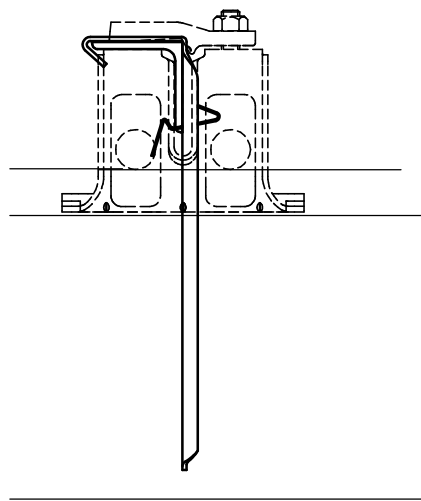


ハゼ500施工 雪止アングルL4x50x50 + 神通N-1

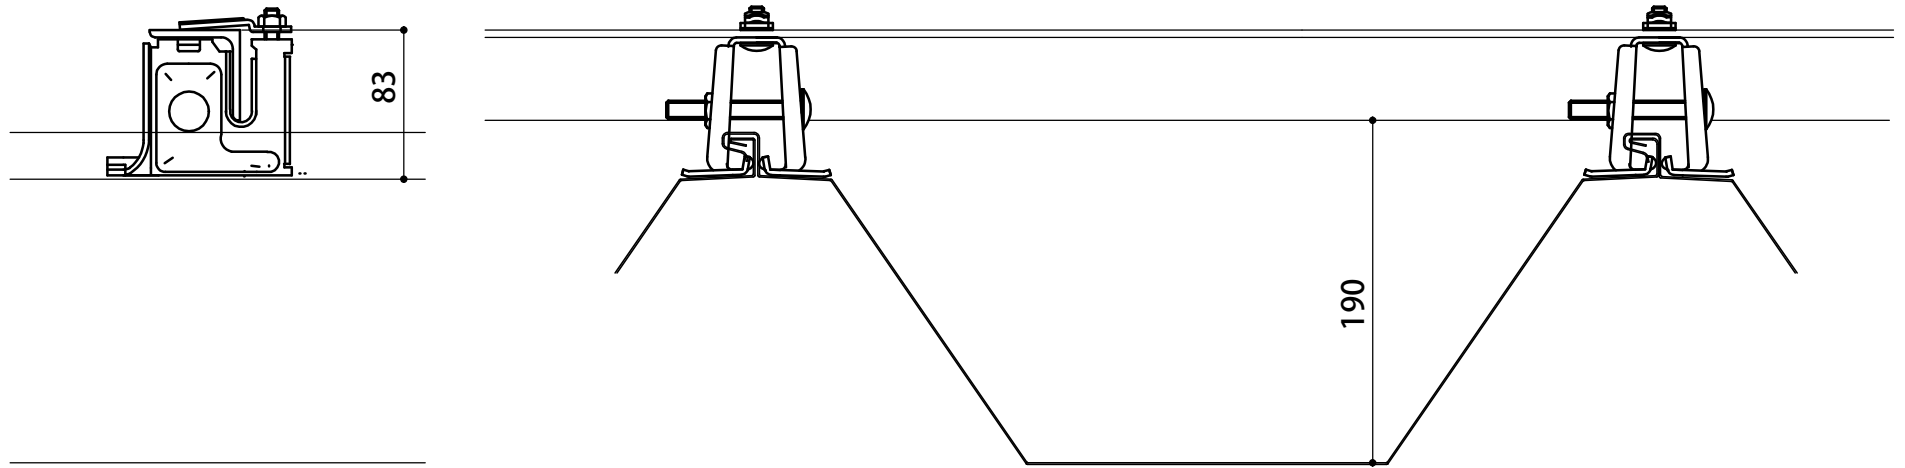

ハゼ500施工 雪止アングルL4x50x50 + 神通N-1 + ワンタッチバレーガードOT-5

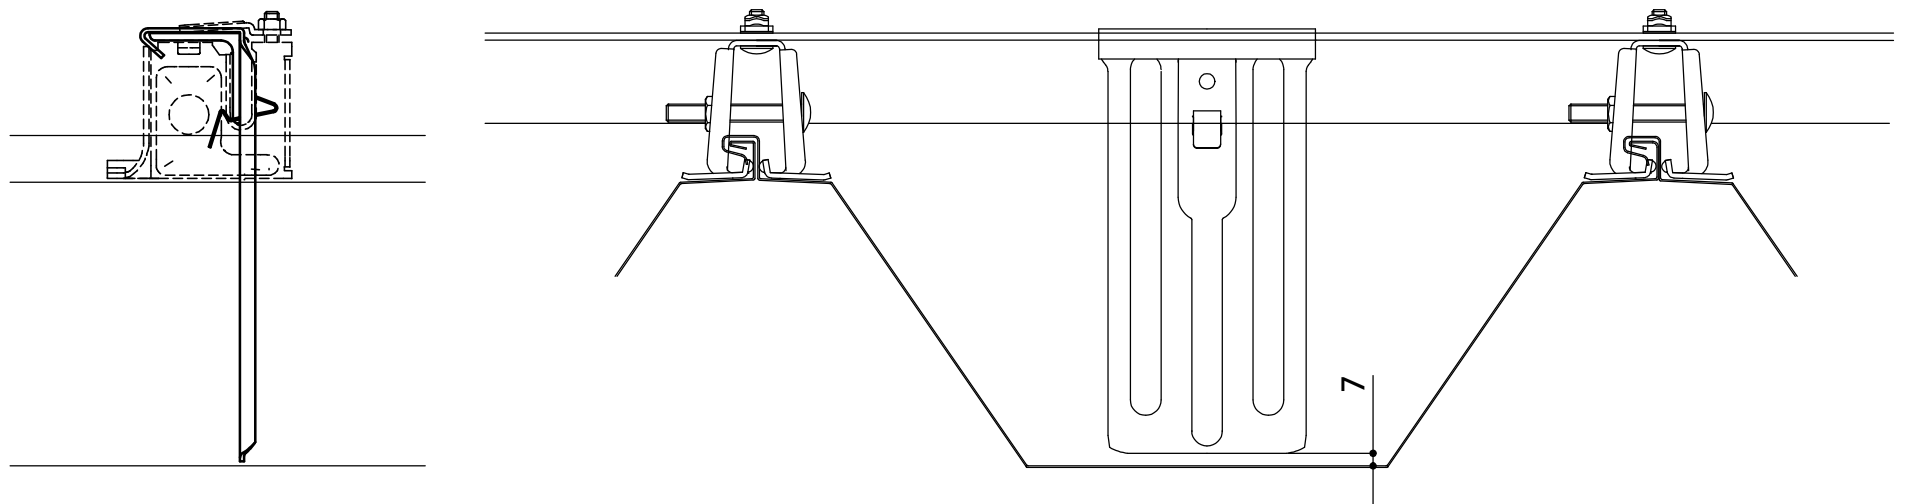

ハゼ500施工 スーパーウィングII型

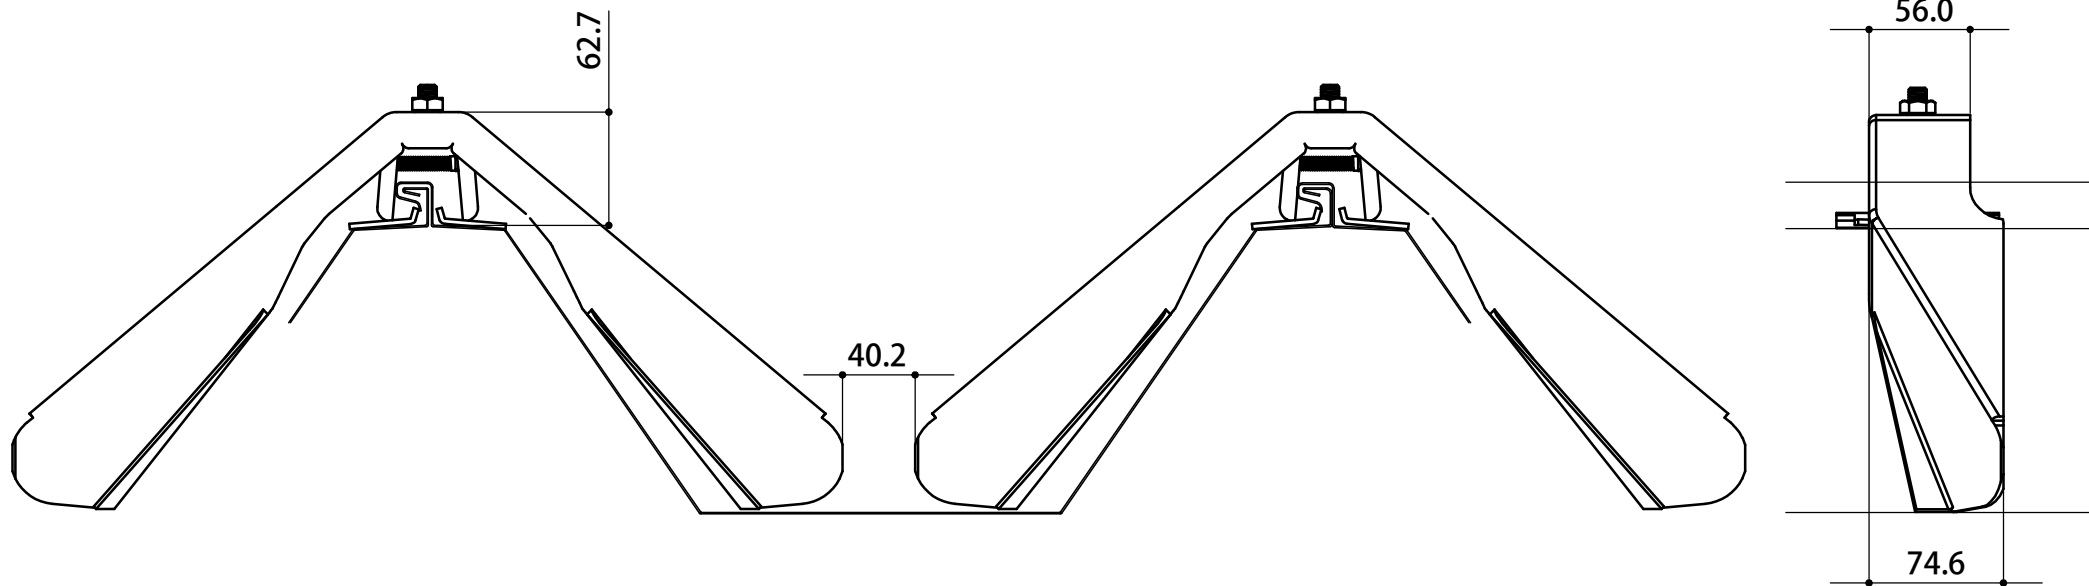

ハゼ500施工 スーパーウィングW-II型

