



KBハゼ500型施工 雪止アンクルL4x50x50 + 神通F - 1

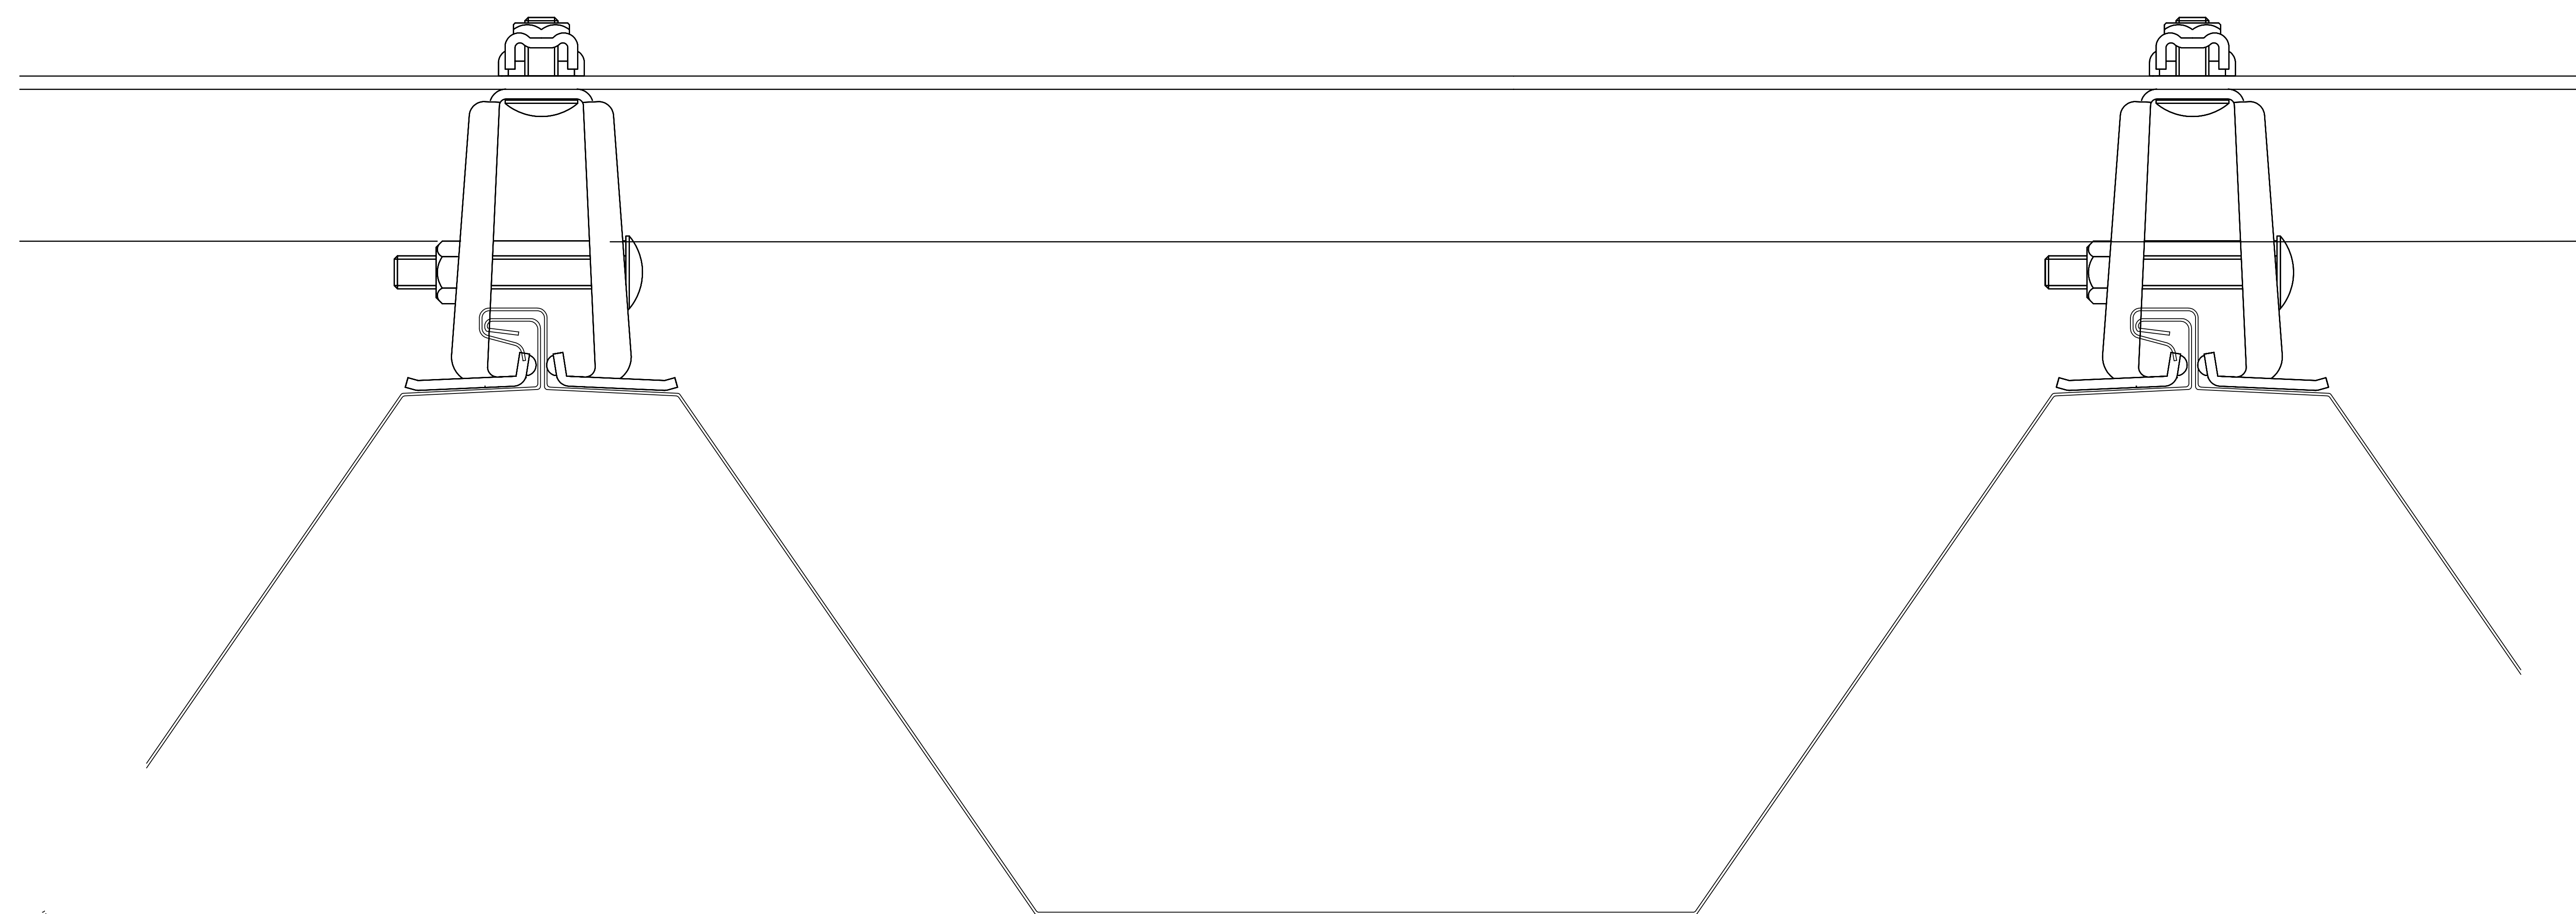

KBハゼ500型施工 雪止アンクルL4x50x50 + 神通F - 1 + ワンタッチバレーガードOT-5

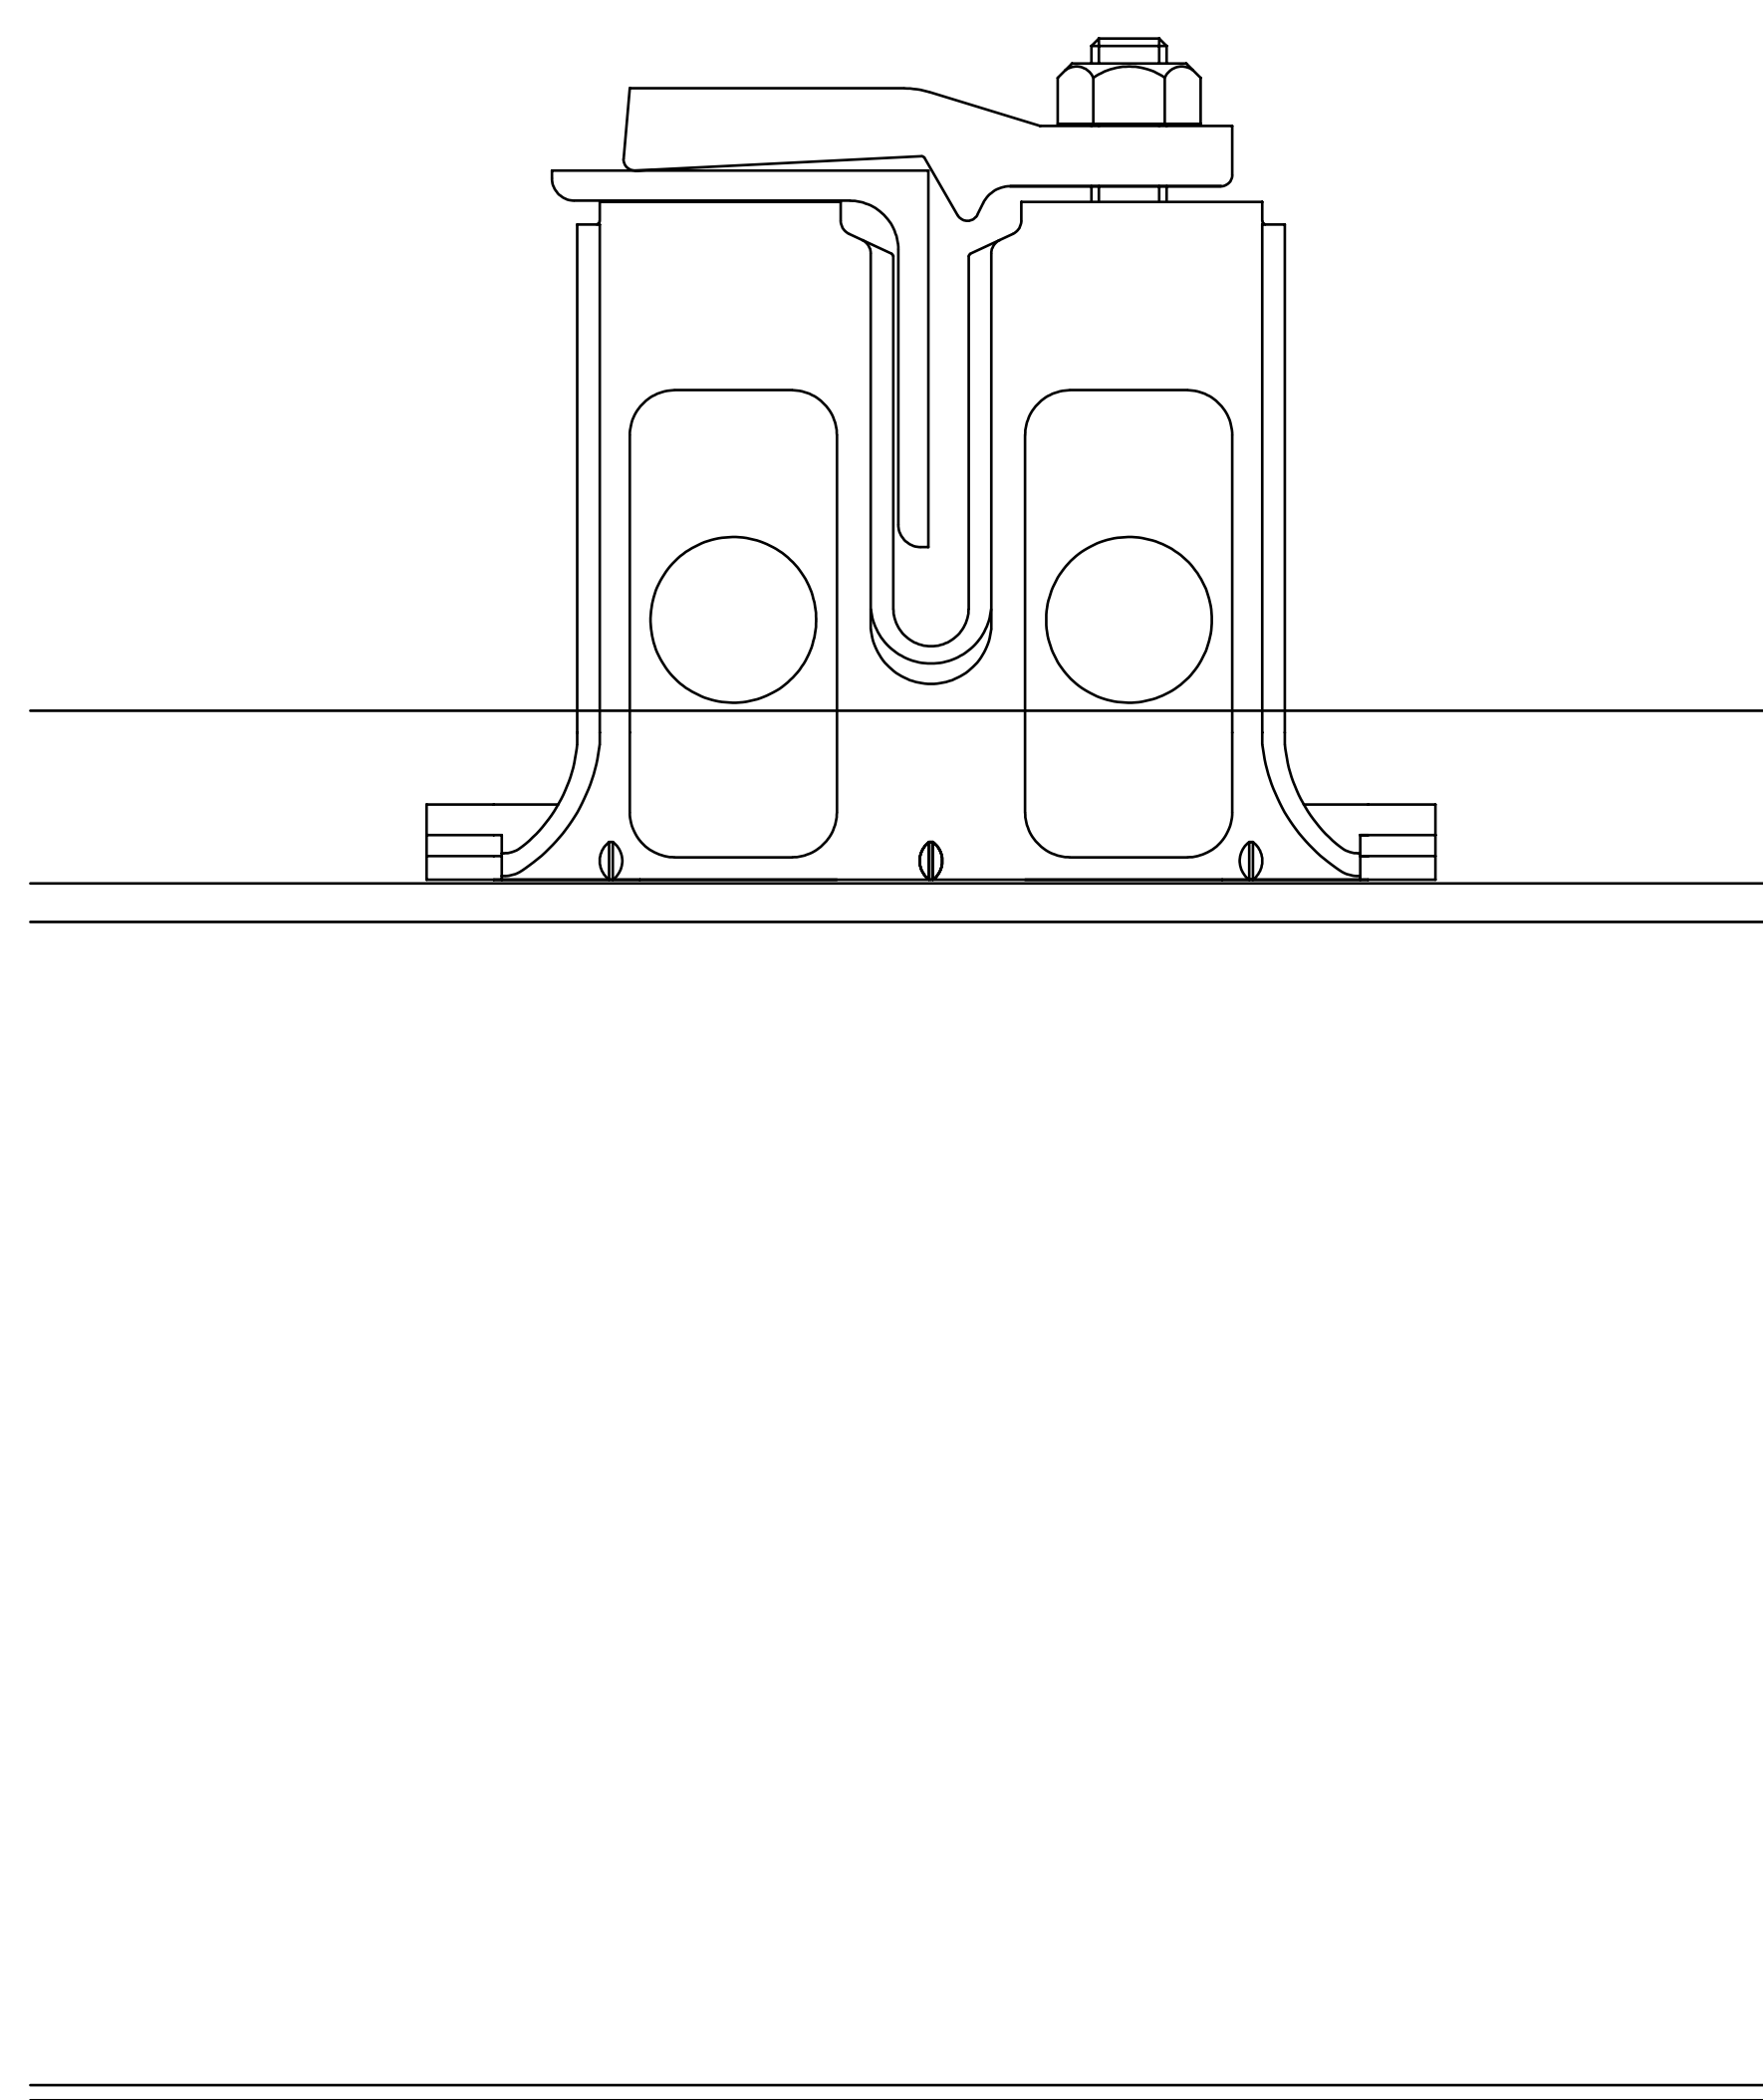