

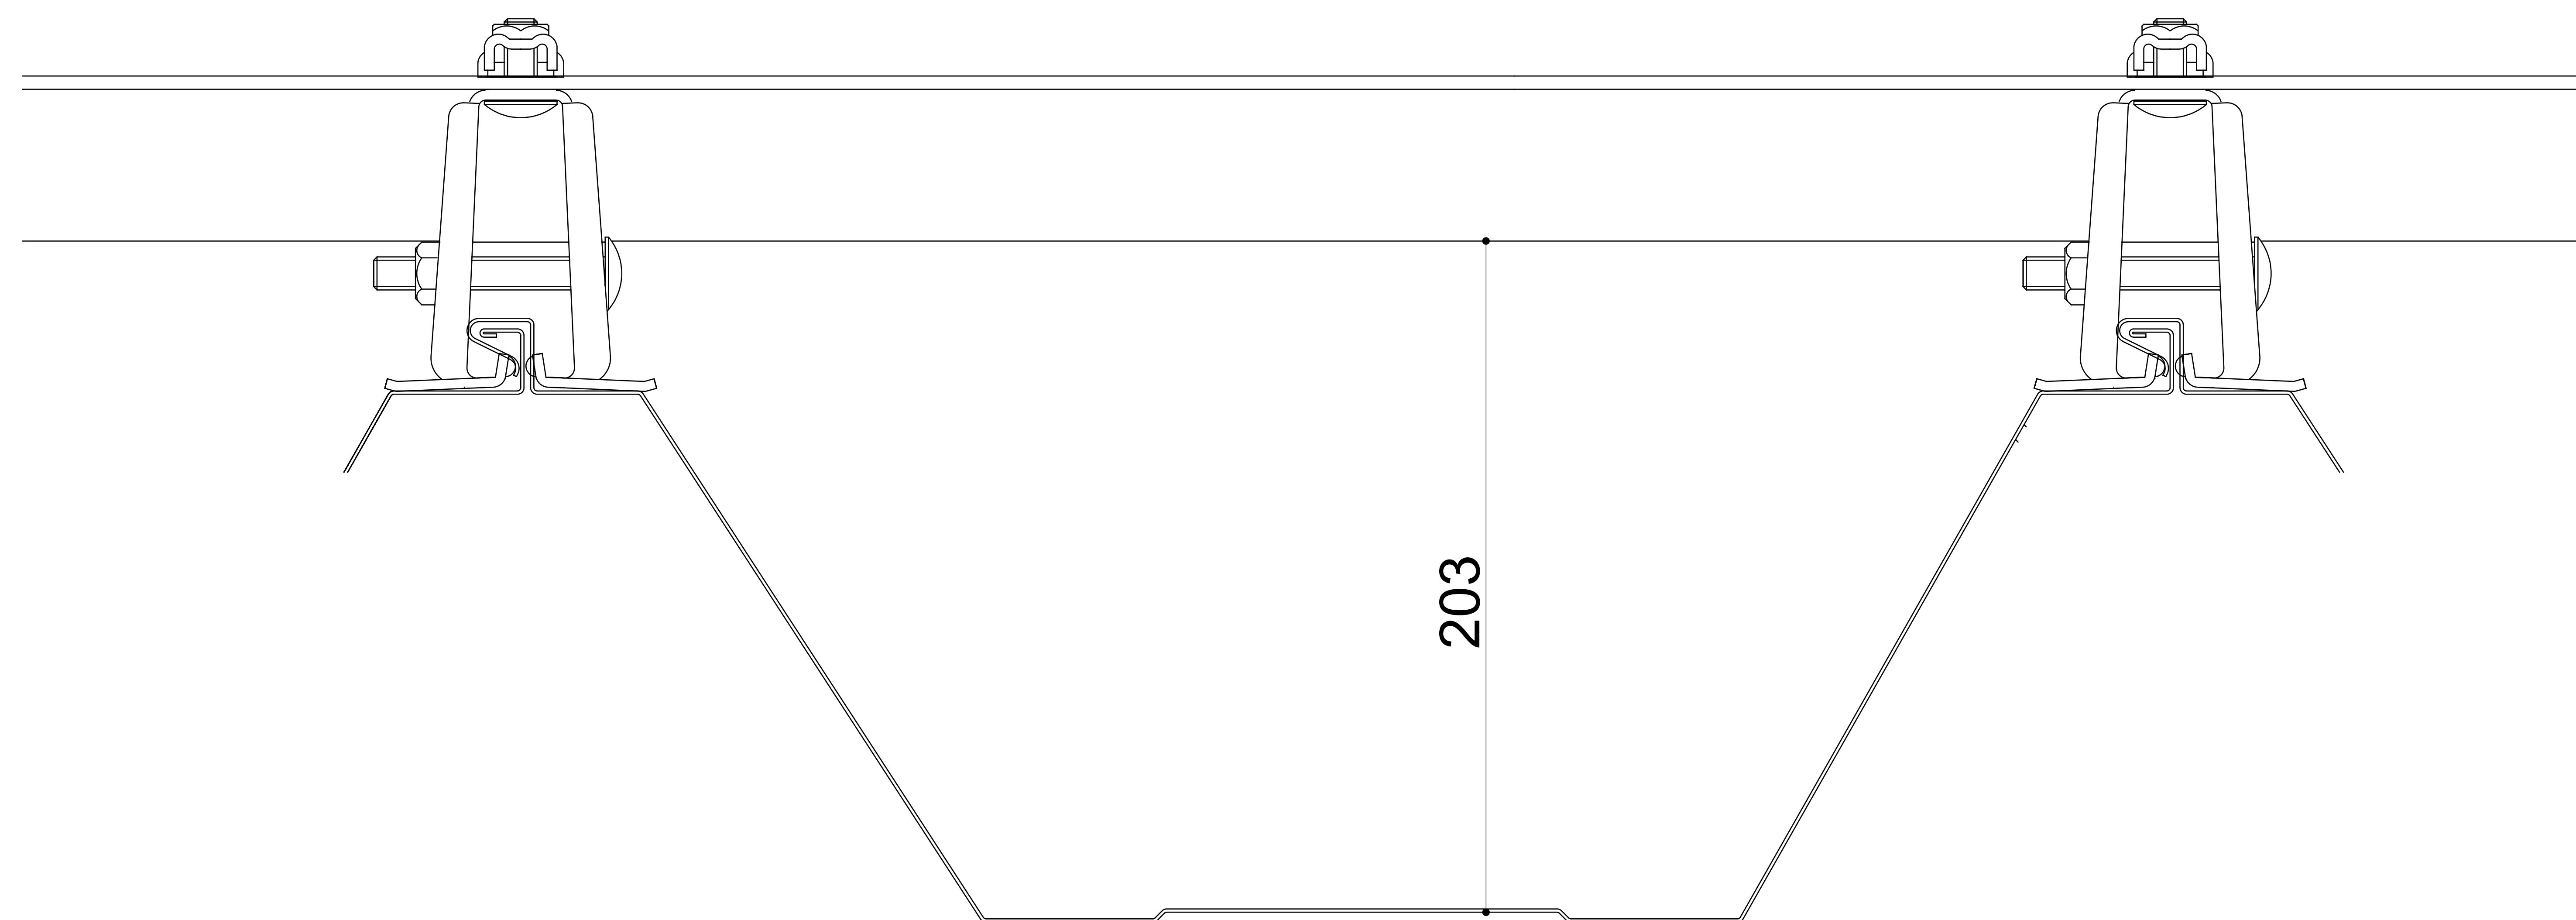
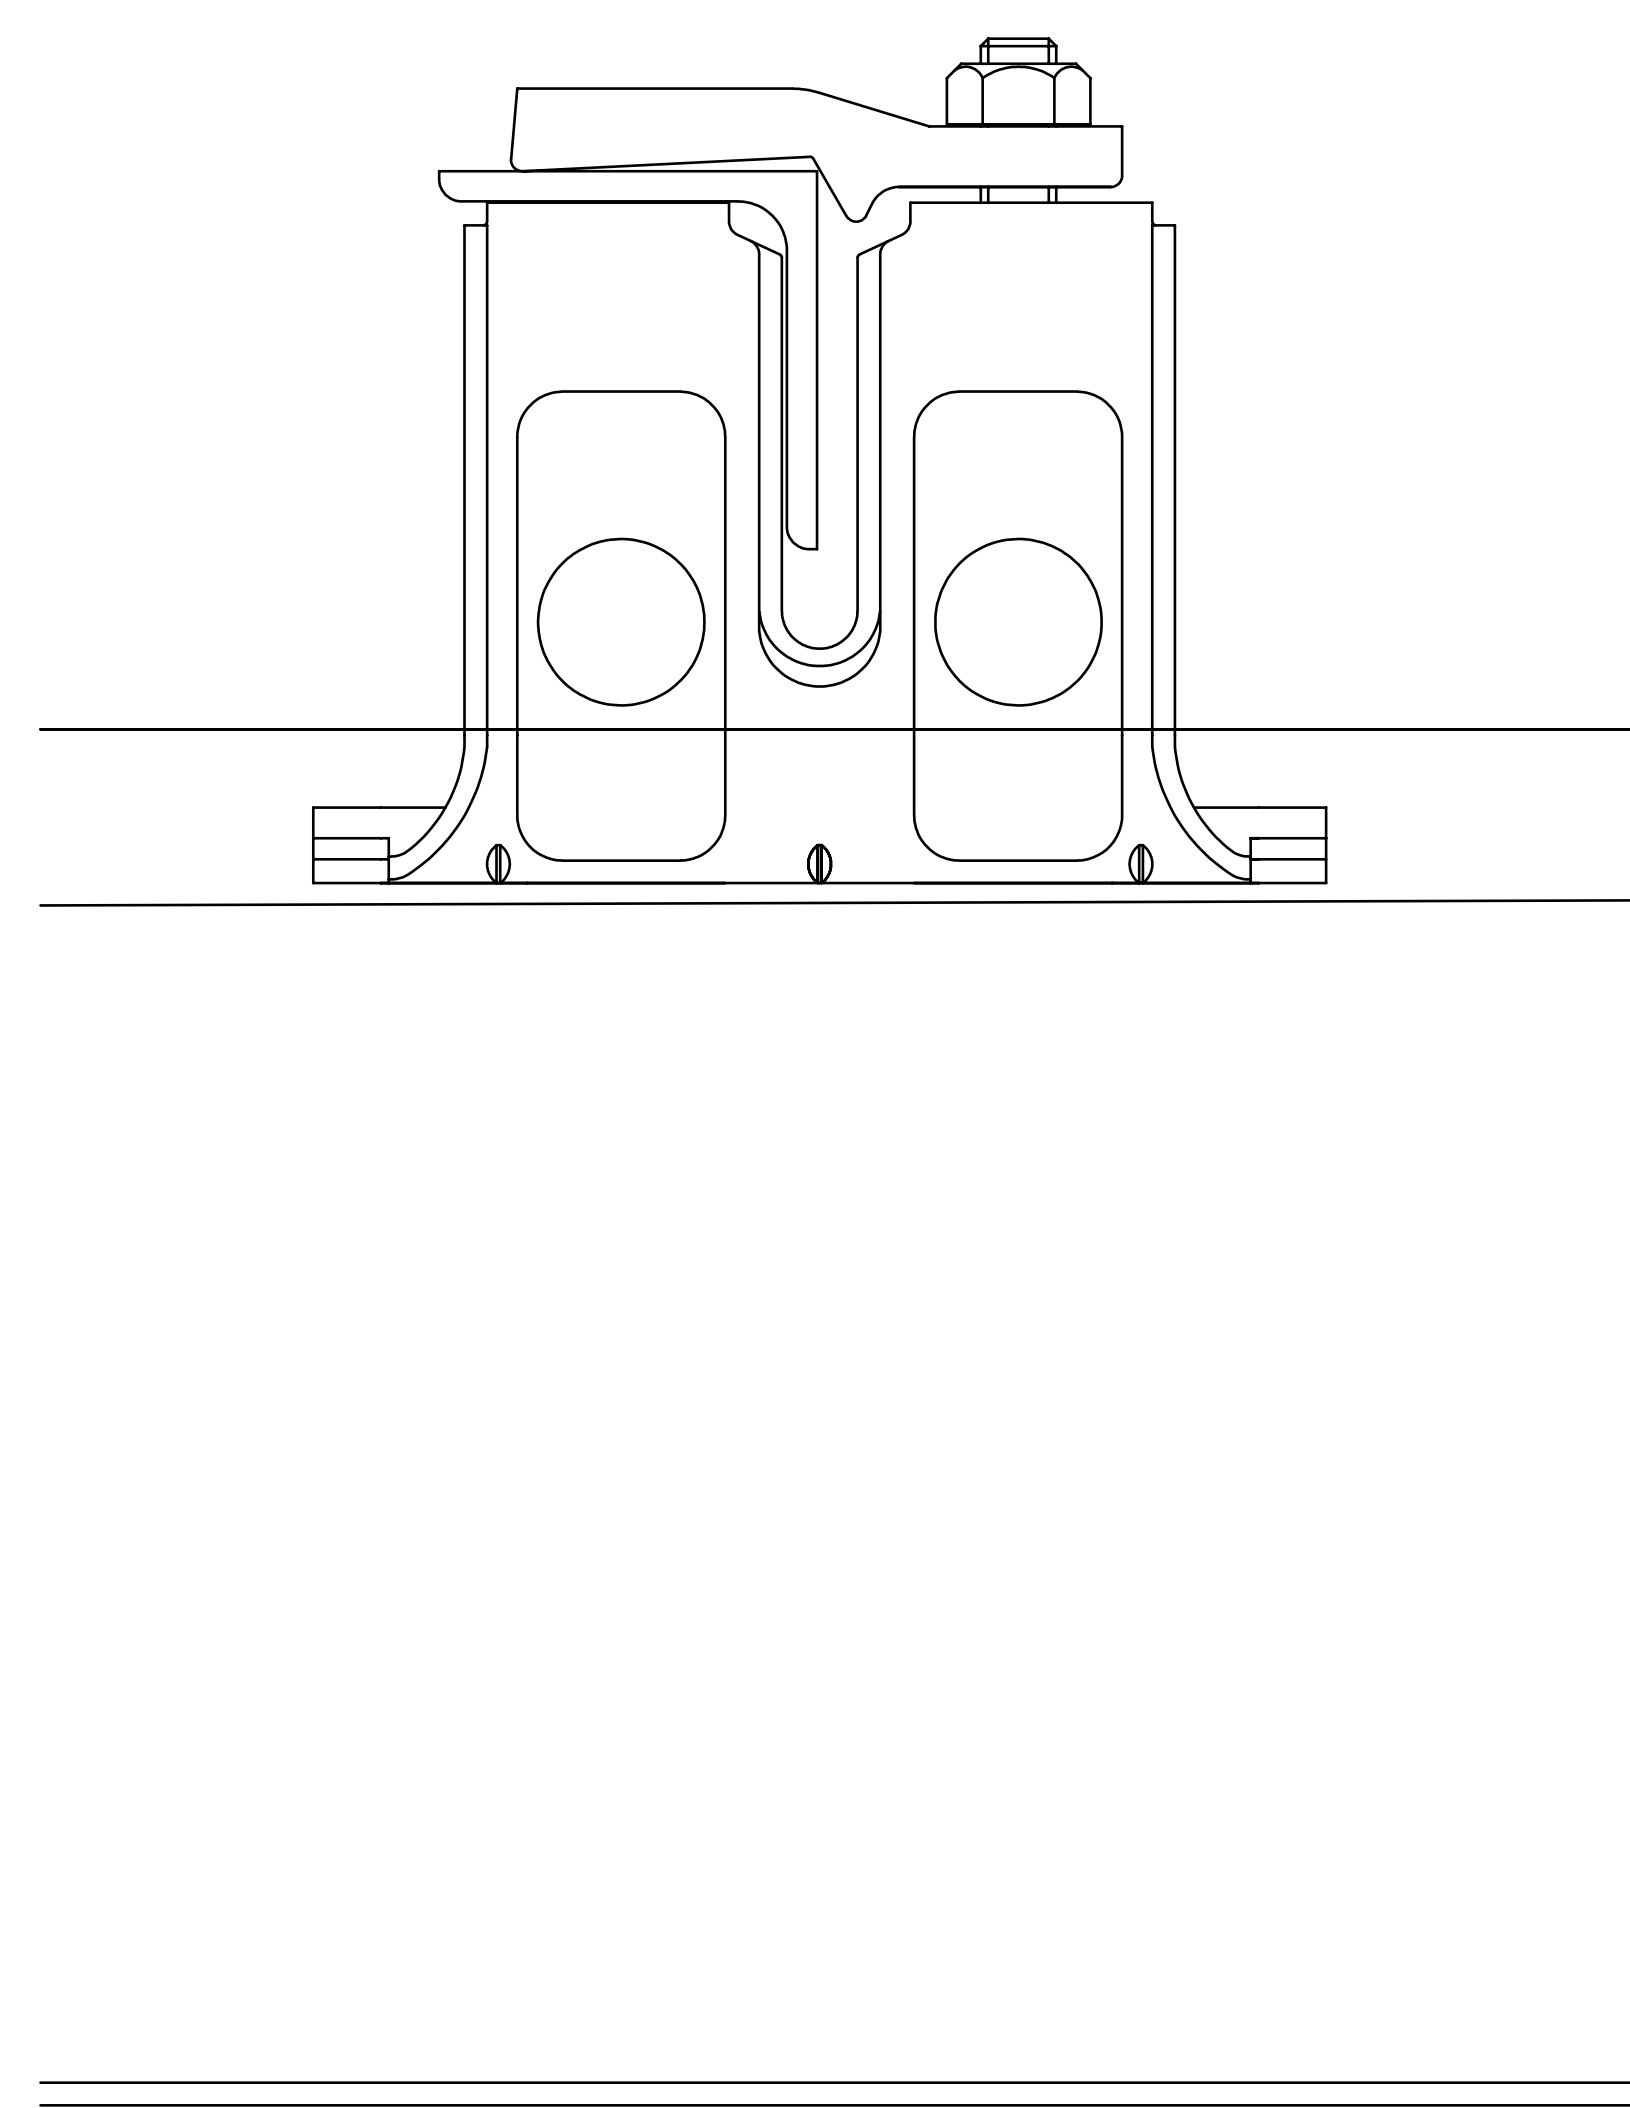



NKR - 2型施工 雪止アングルL4x50x50 + 神通F - 1

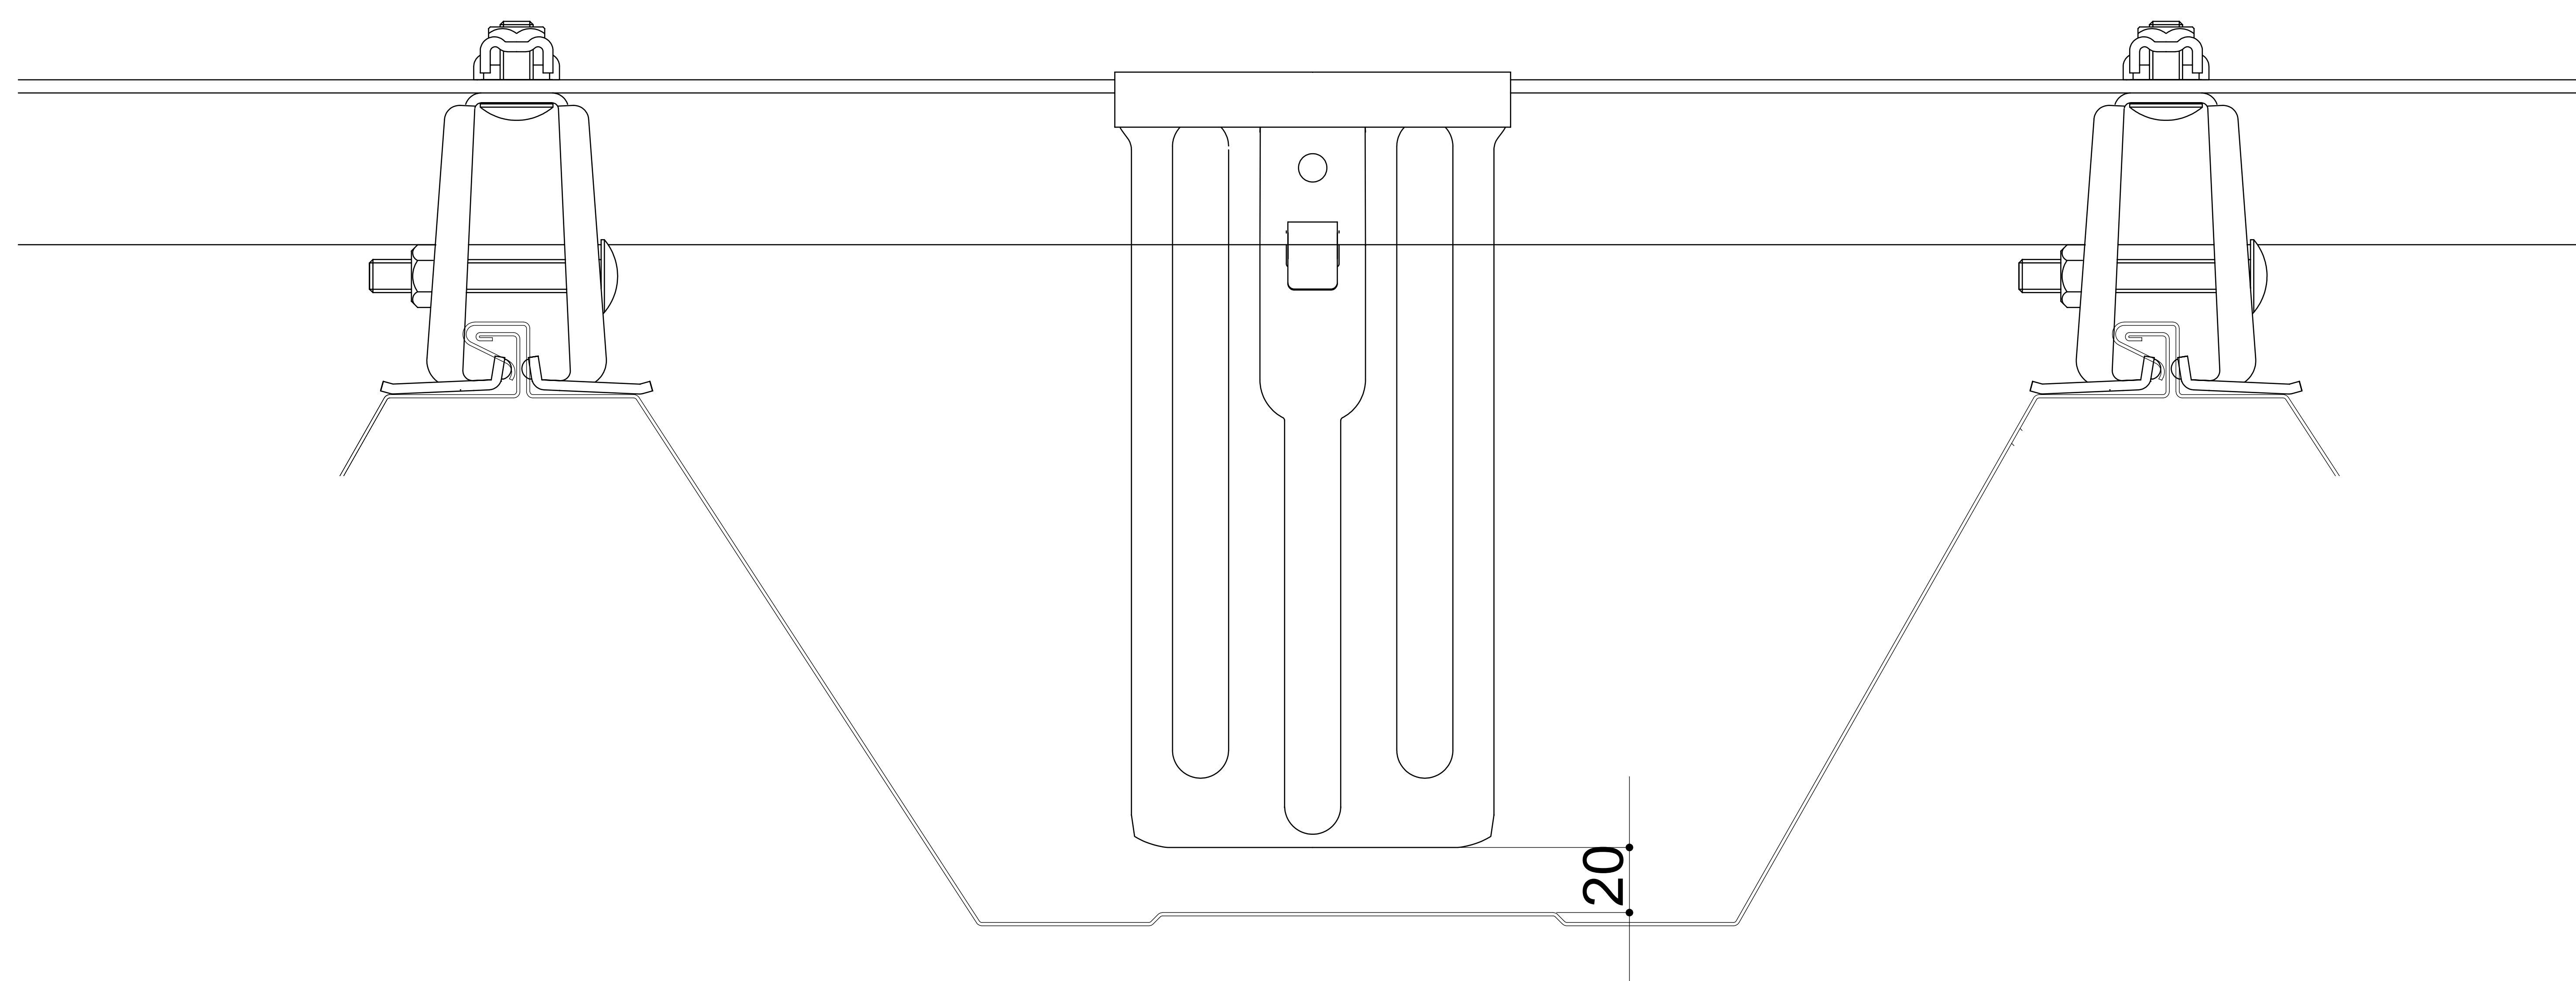


NKR - 2型施工 雪止アングルL4x50x50 + 神通F - 1 + ワンタッチバレーガードOT-5

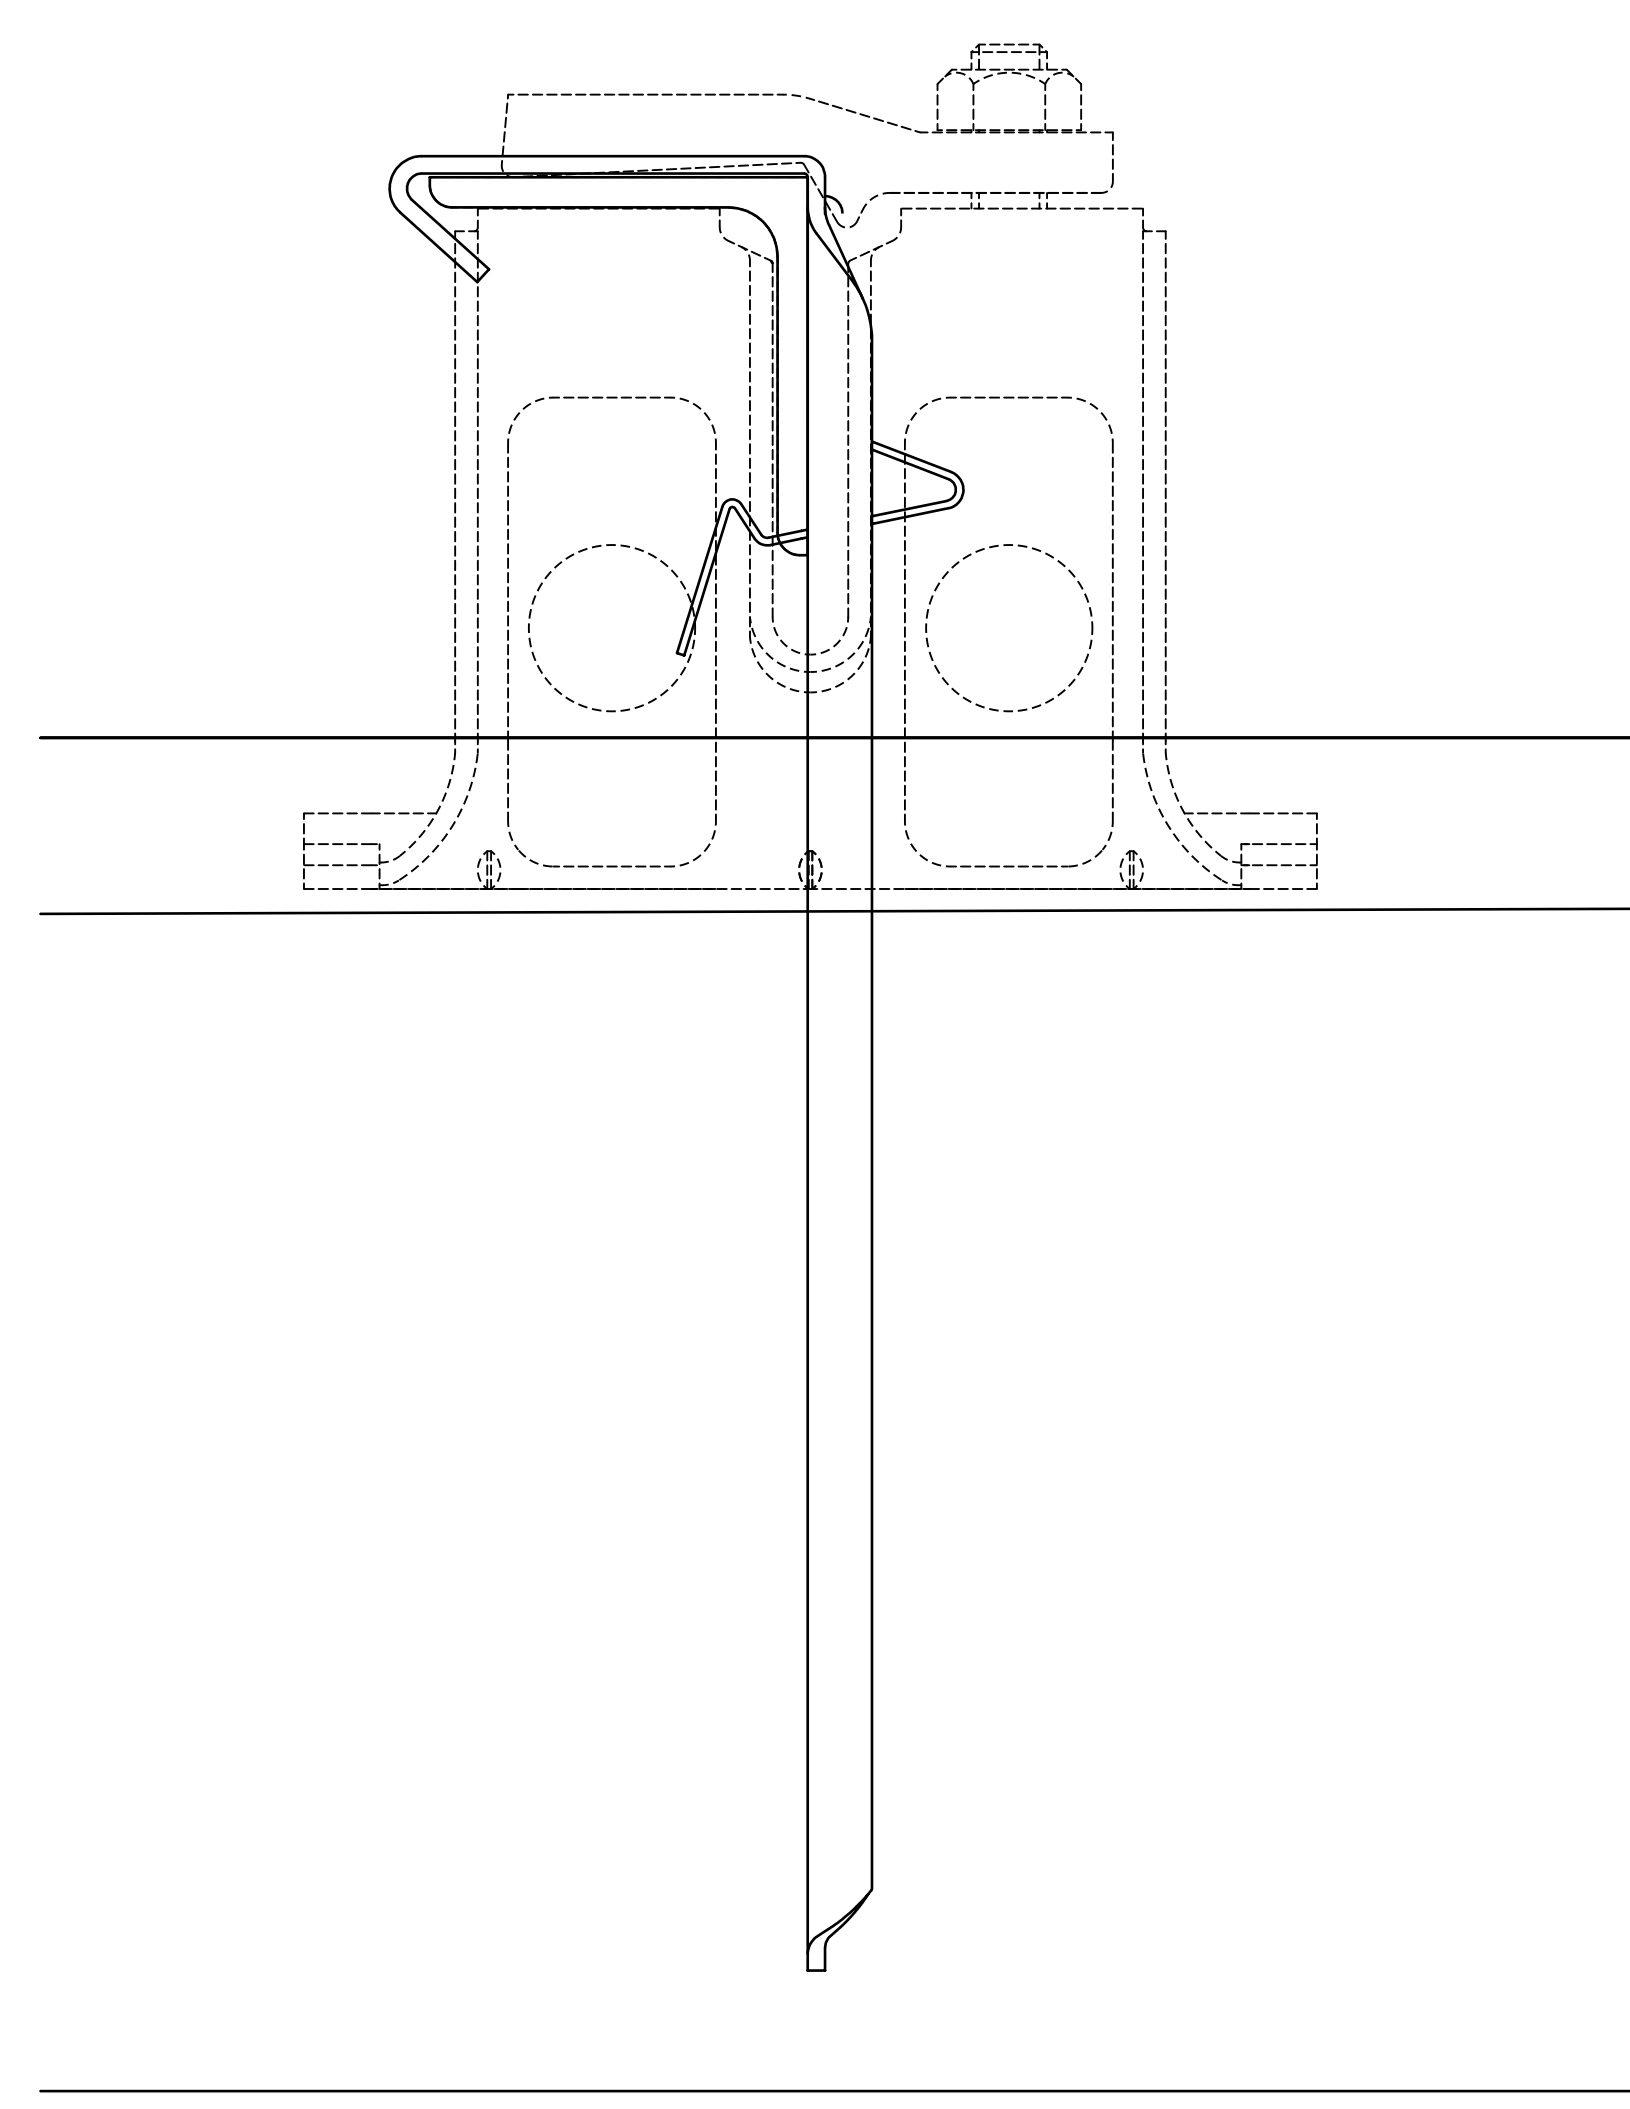

NKR - 2型施工 スーパーウィングII型

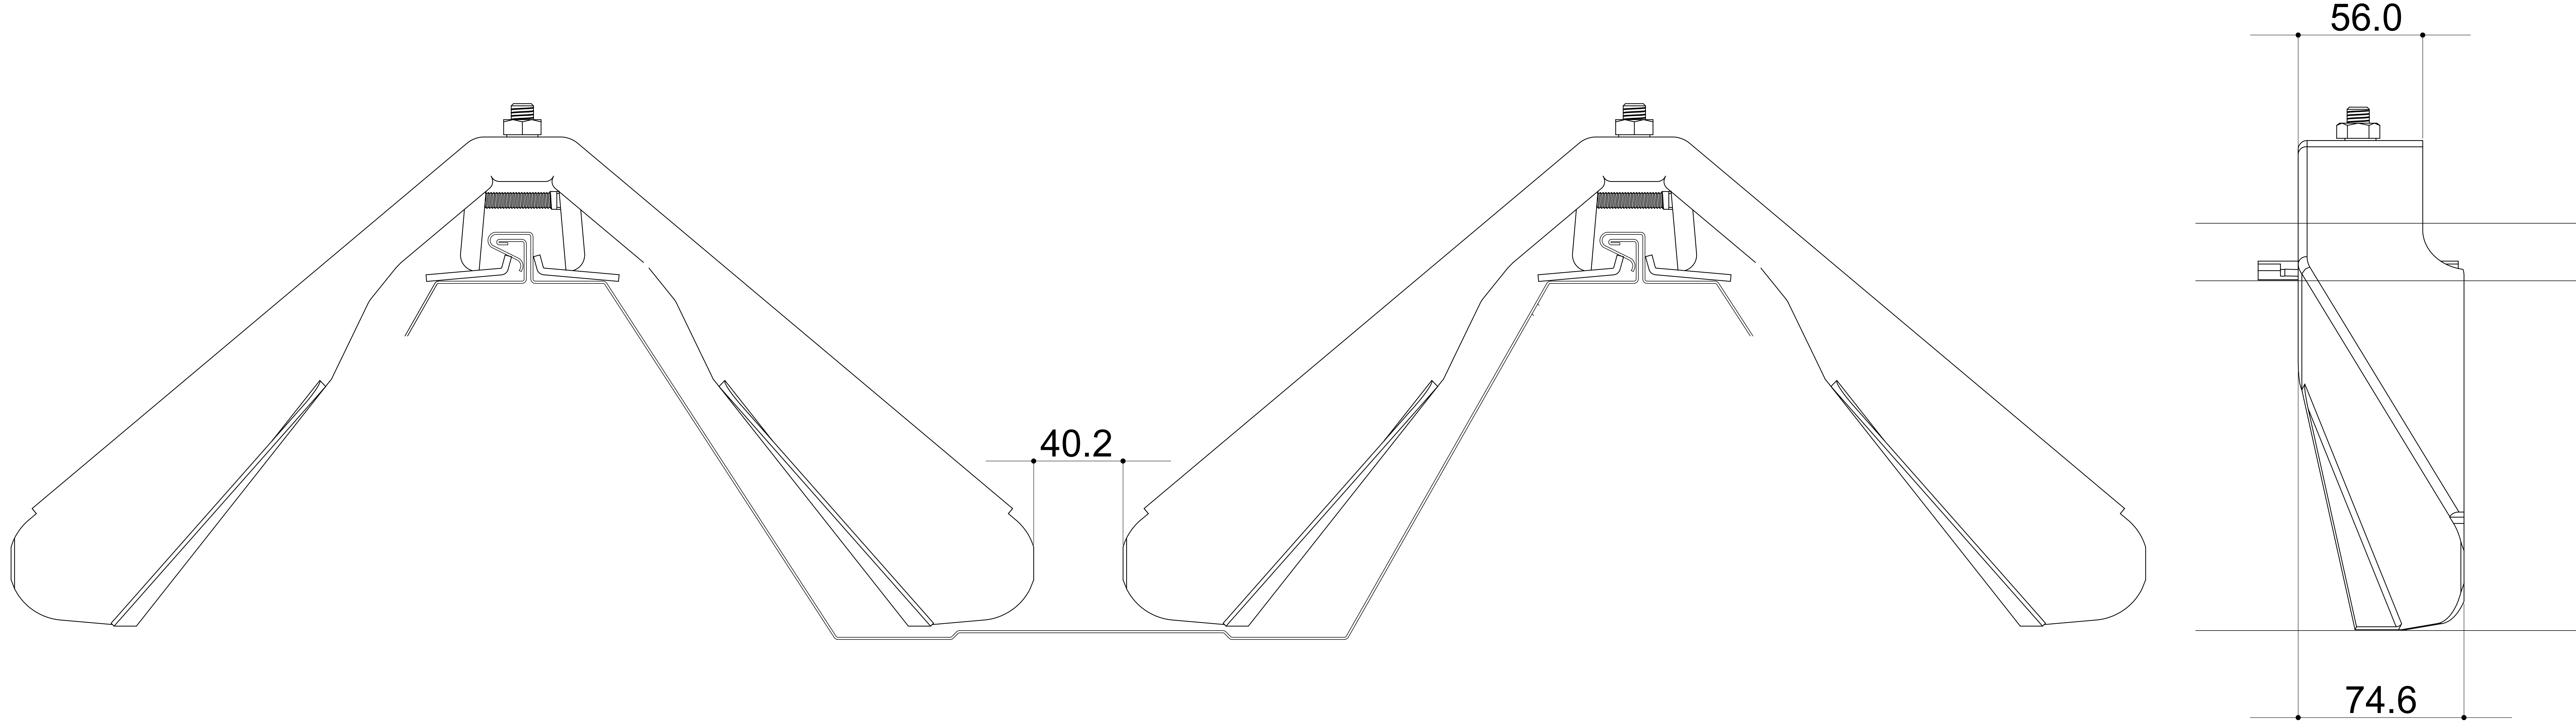


NKR - 2型施工 スーパーウィングW-II型

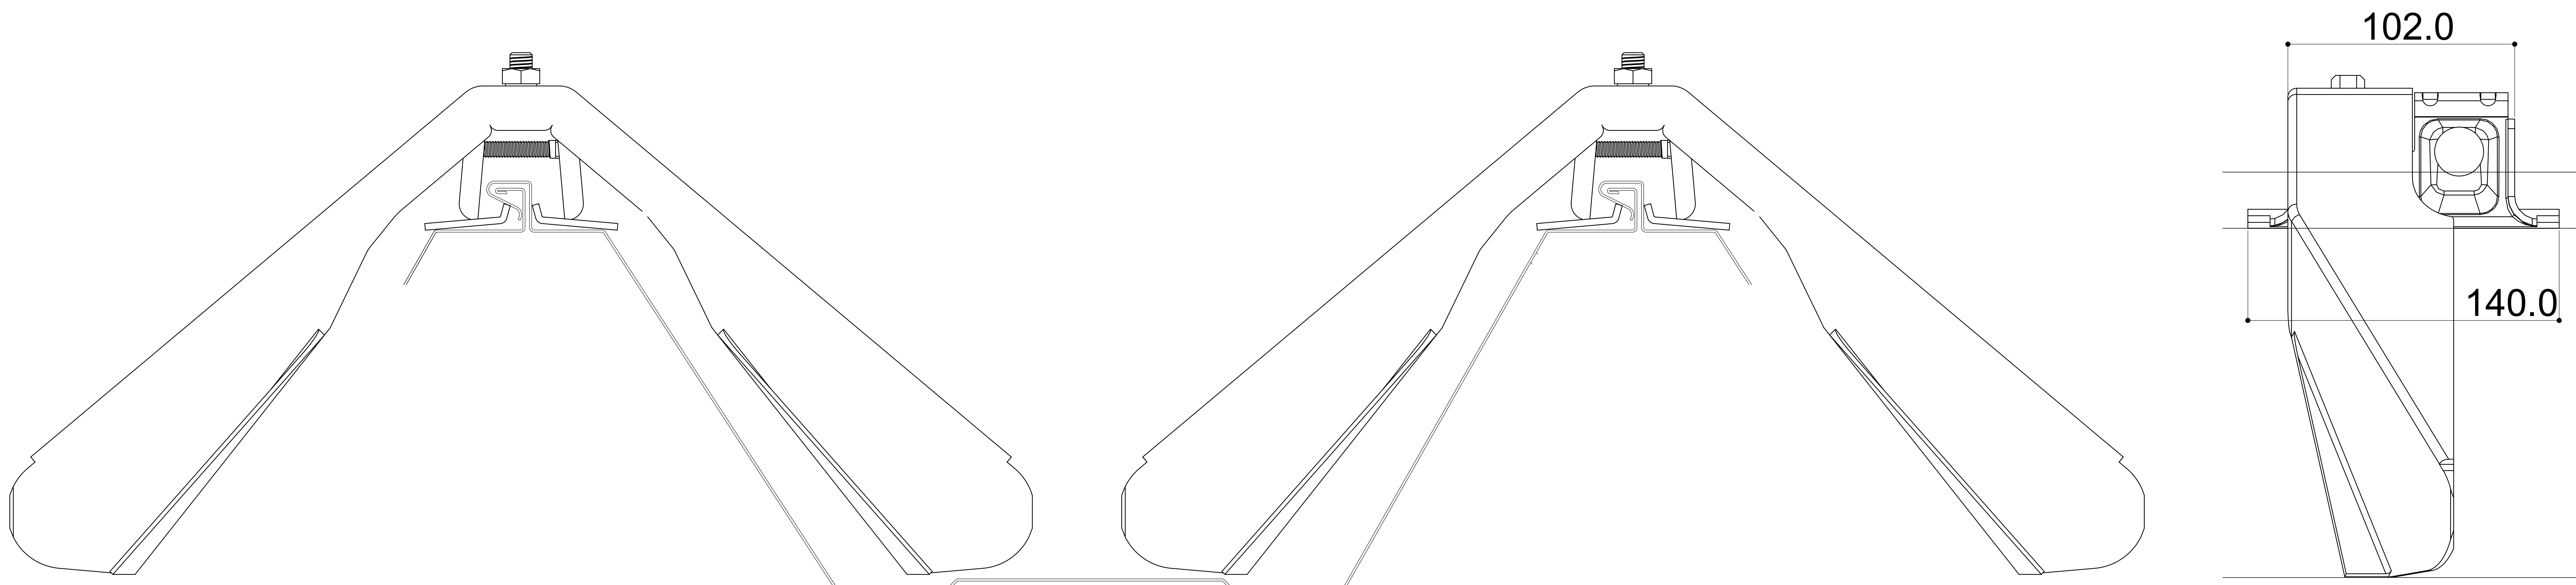

NKR - 2型施工 折版フェンスII型

折版フェンス取付金具

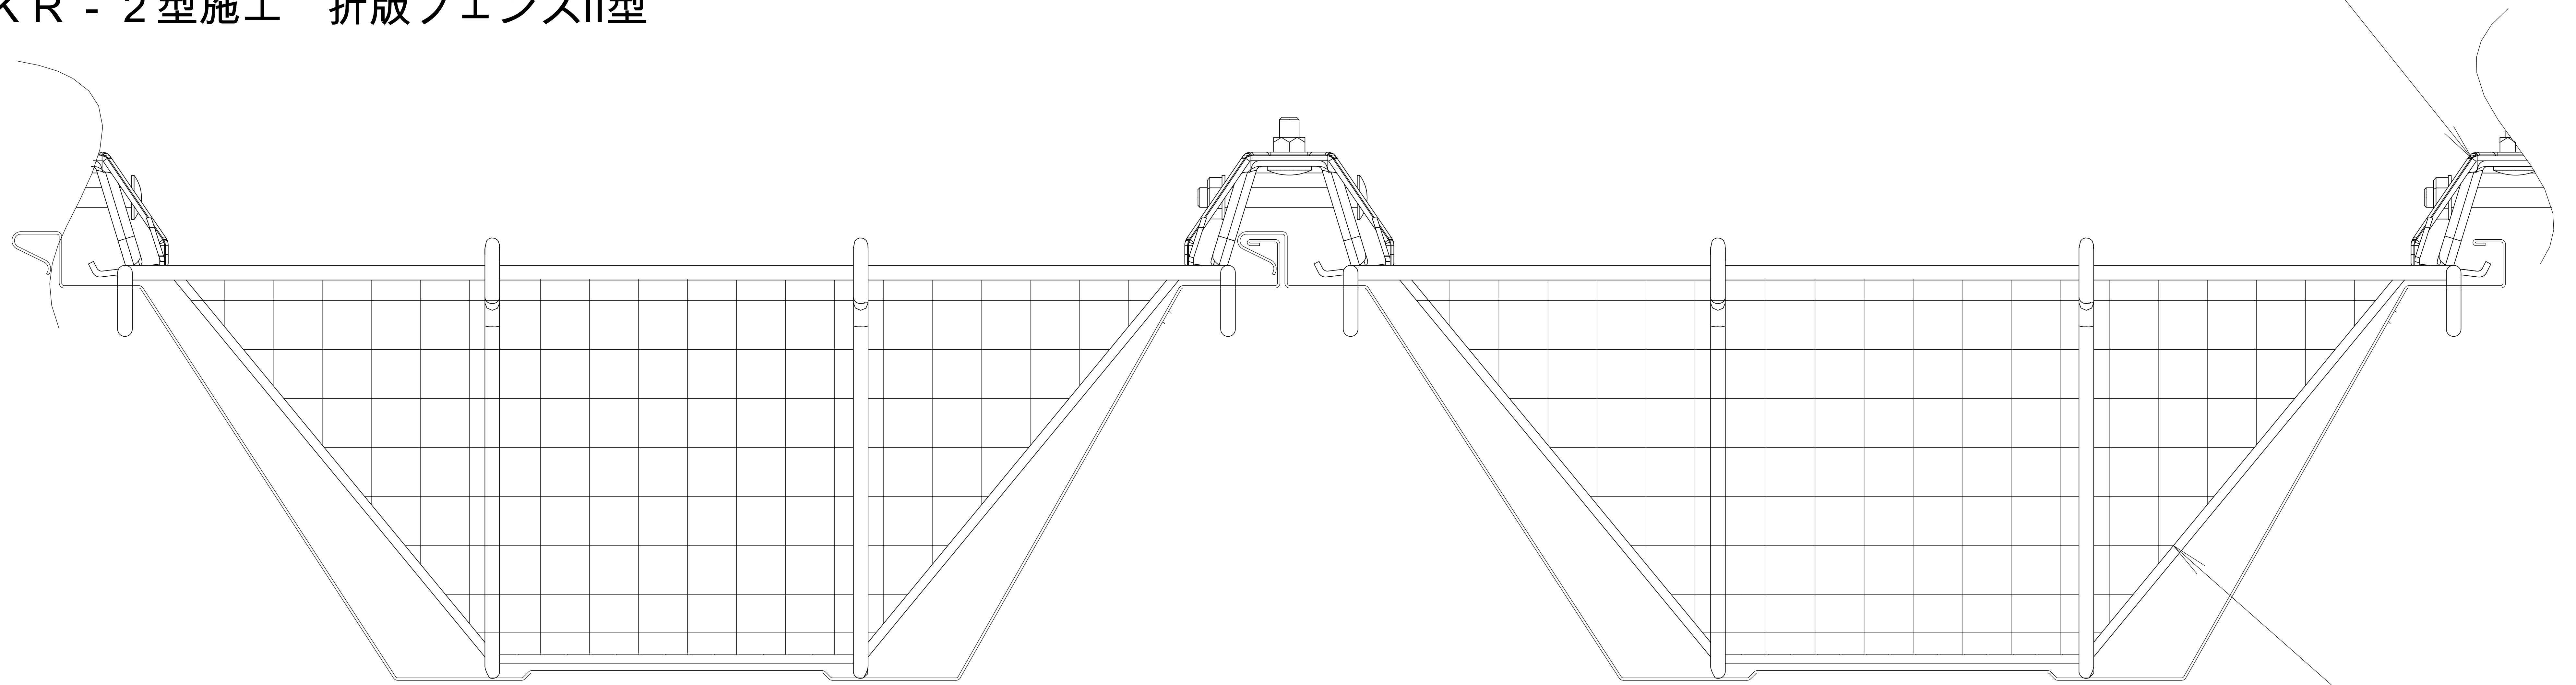

折版フェンスII型

