



図面名称	納め図(参考)		
製品名称	改良三晃式瓦棒棟取付金具	縮尺	1:1
製作元	株式会社ノミズヤ産業	年:月:日	2022.02.14
作図	小野 圭介		

対応ハゼ形状


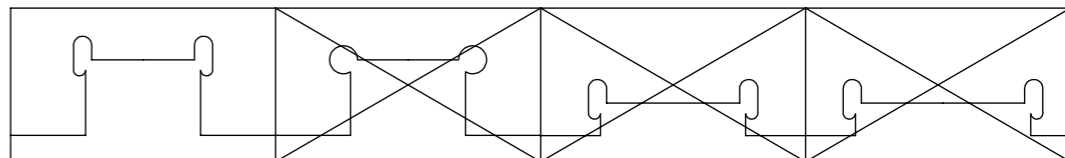


参考図

棟部

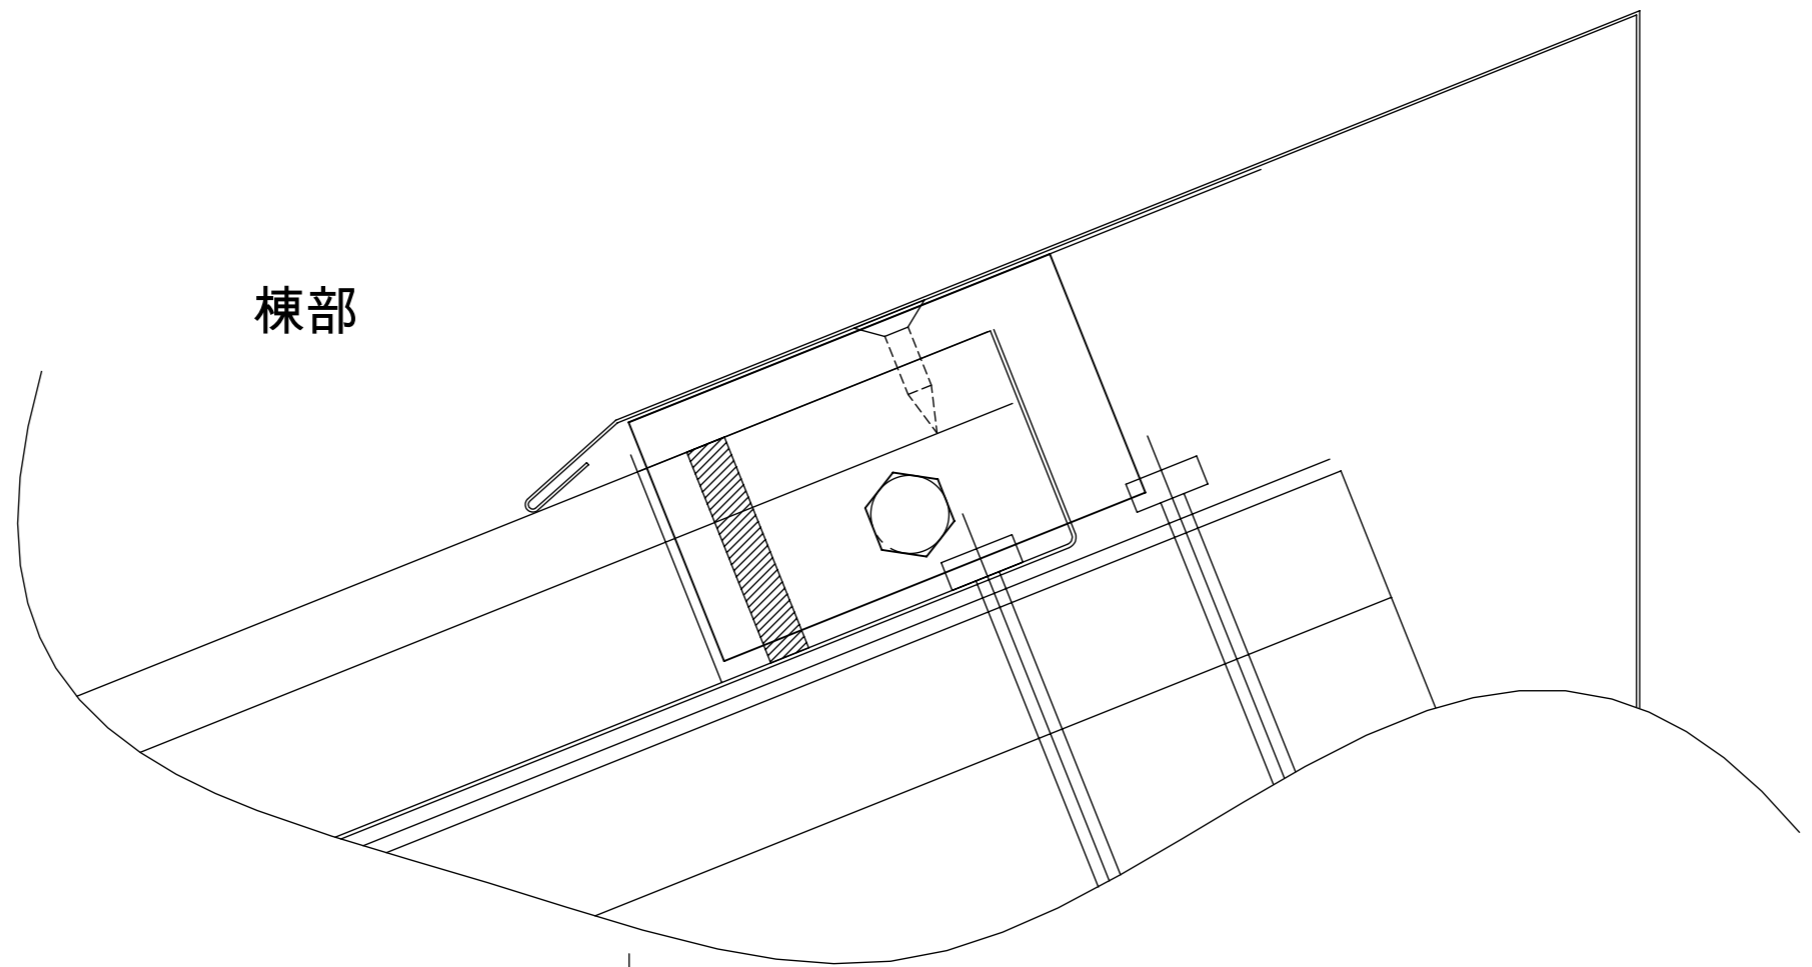

妻側水切

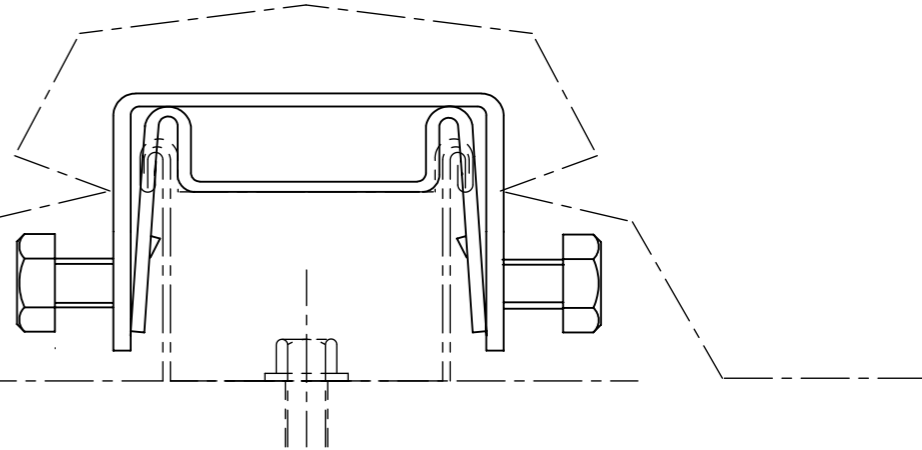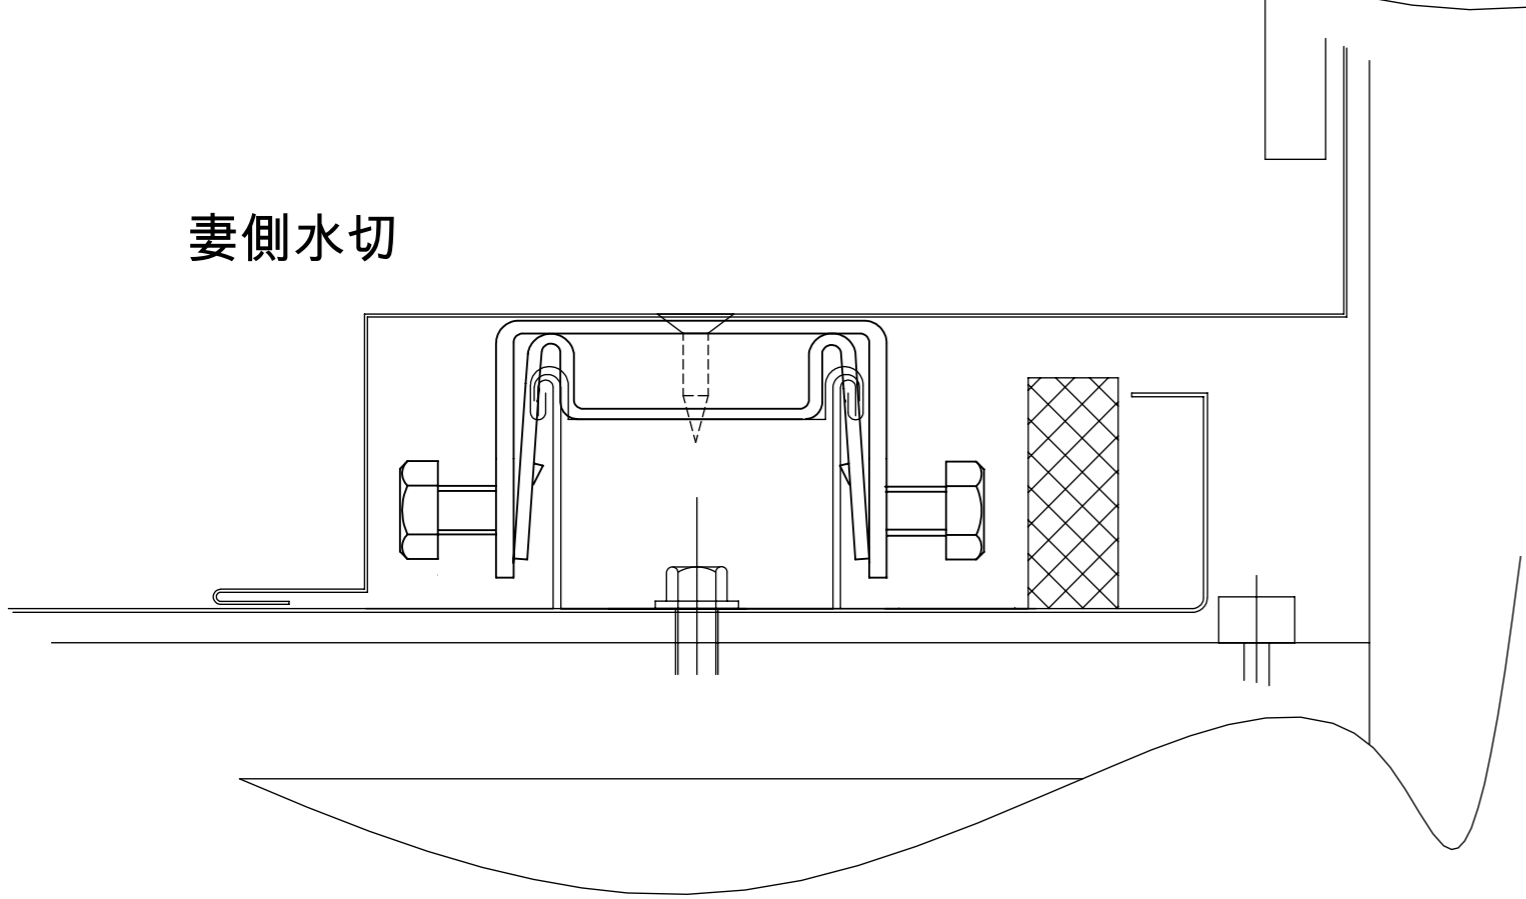

屋根改修